
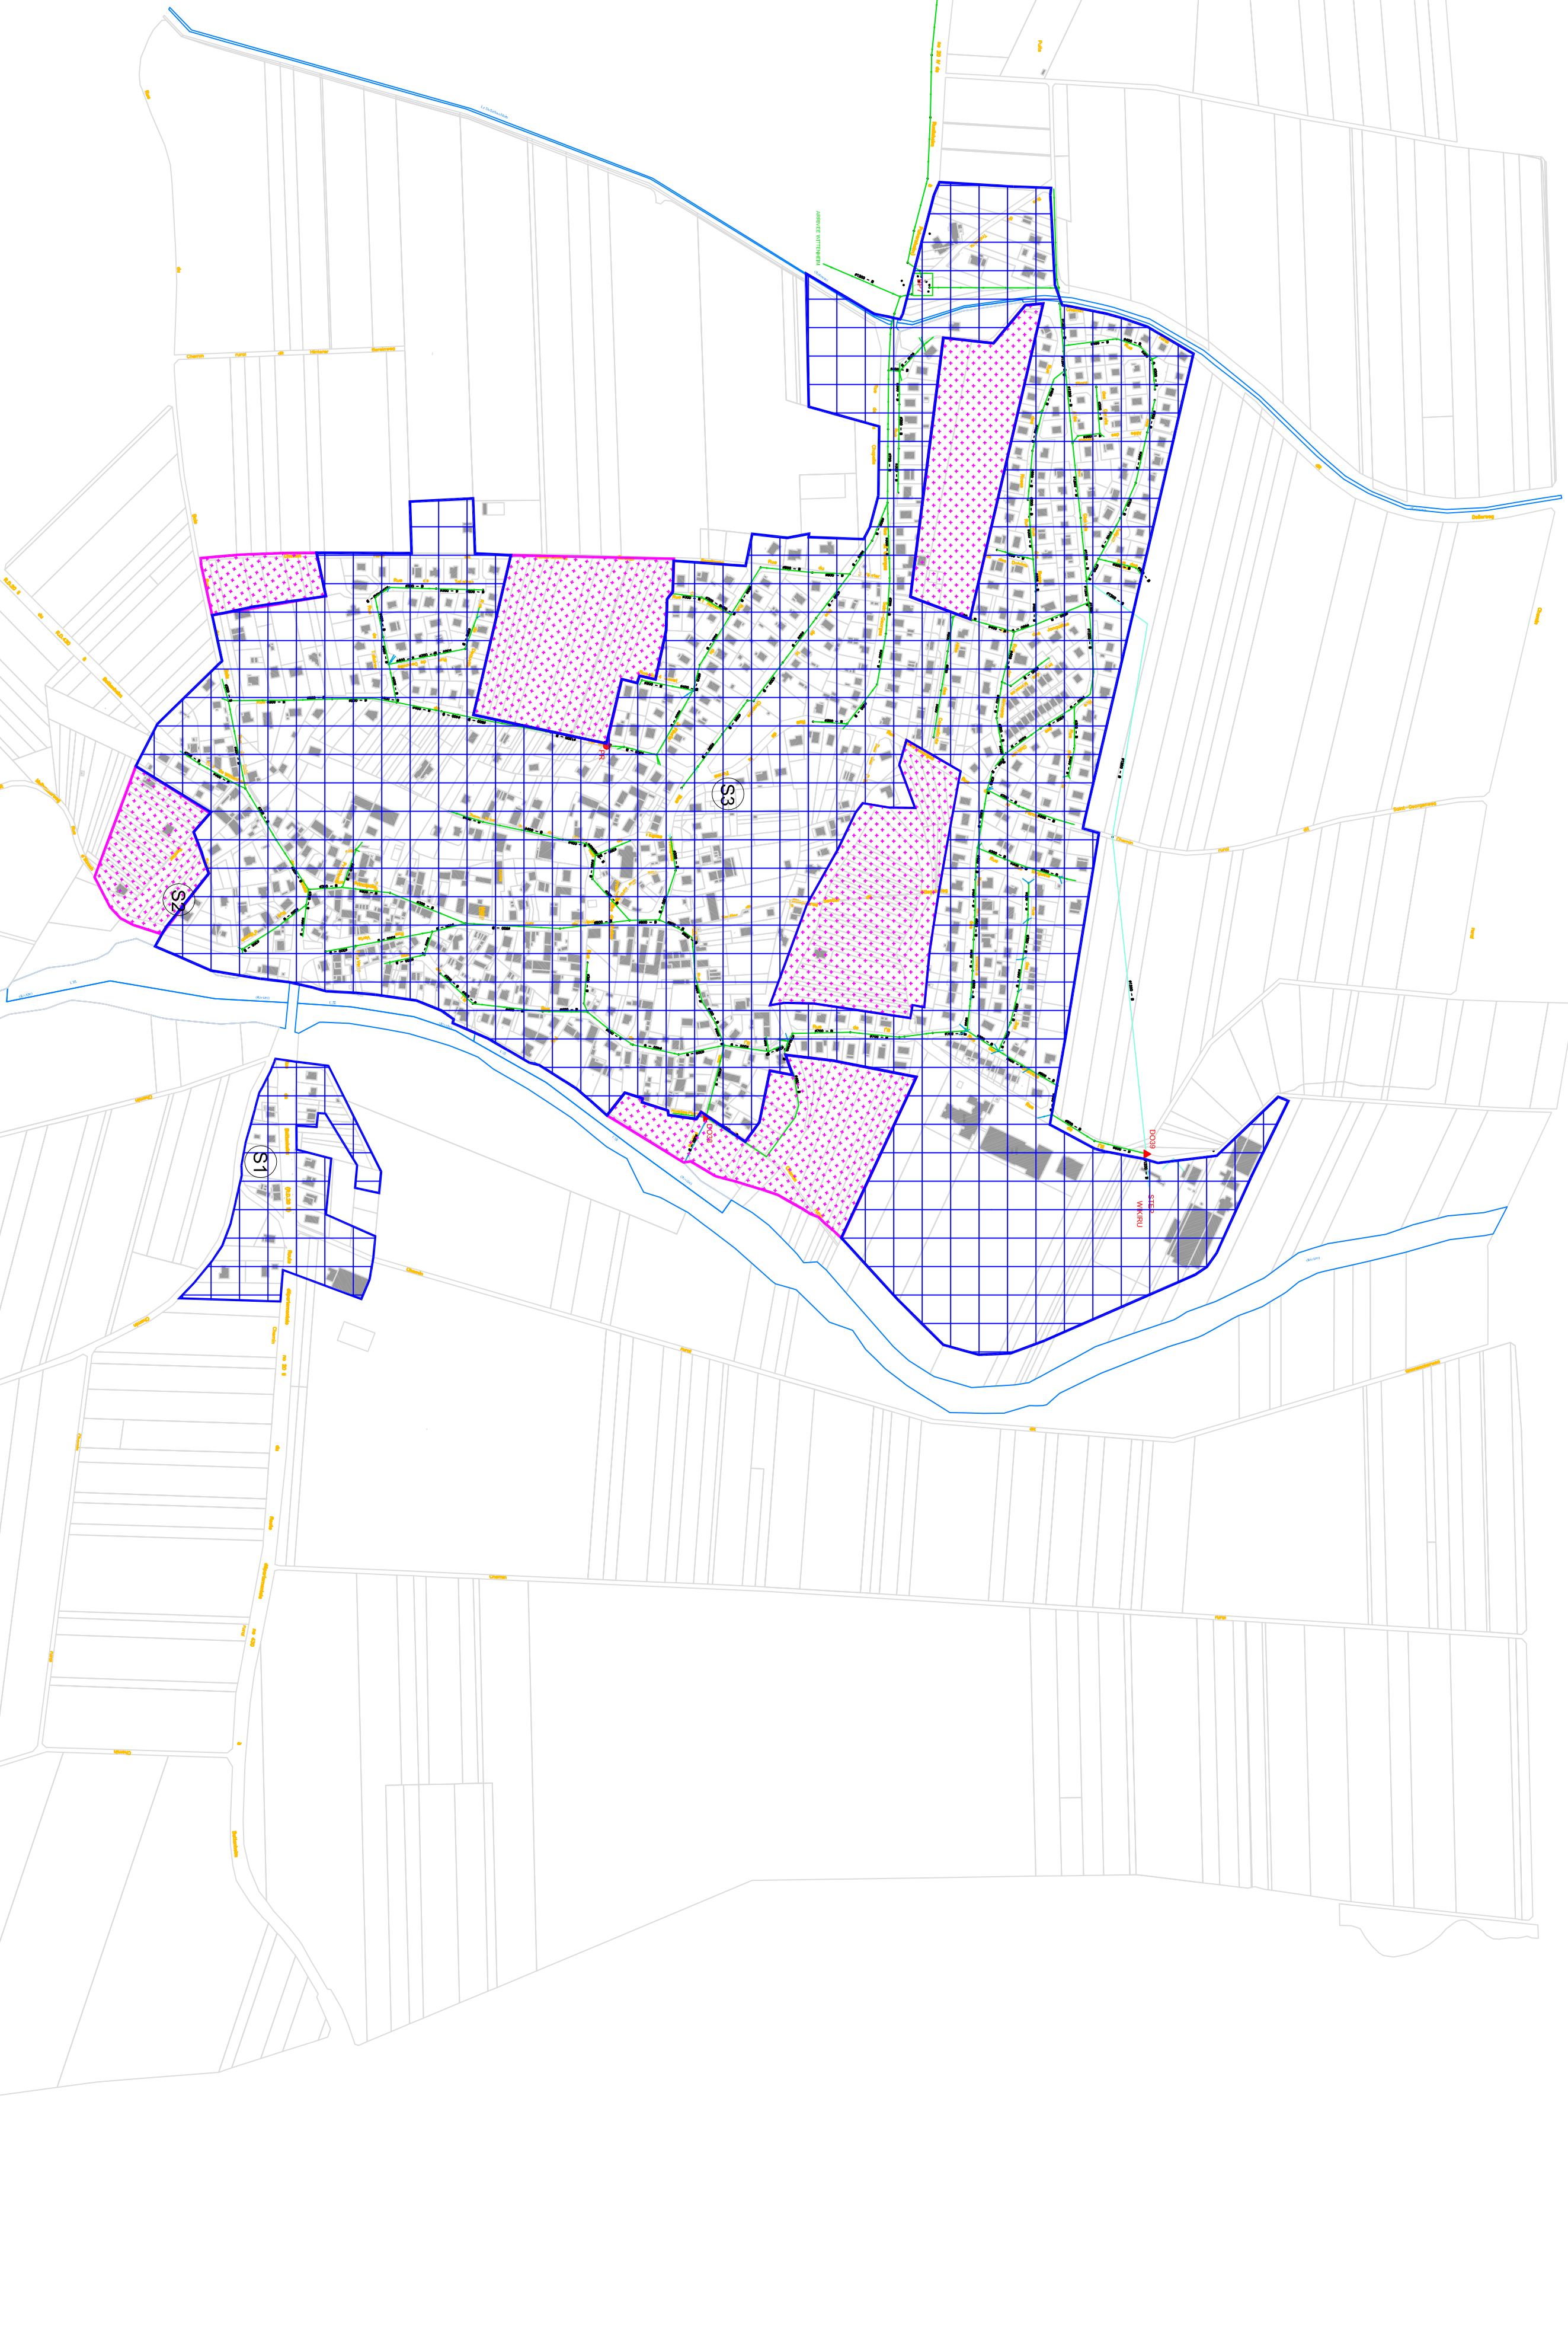
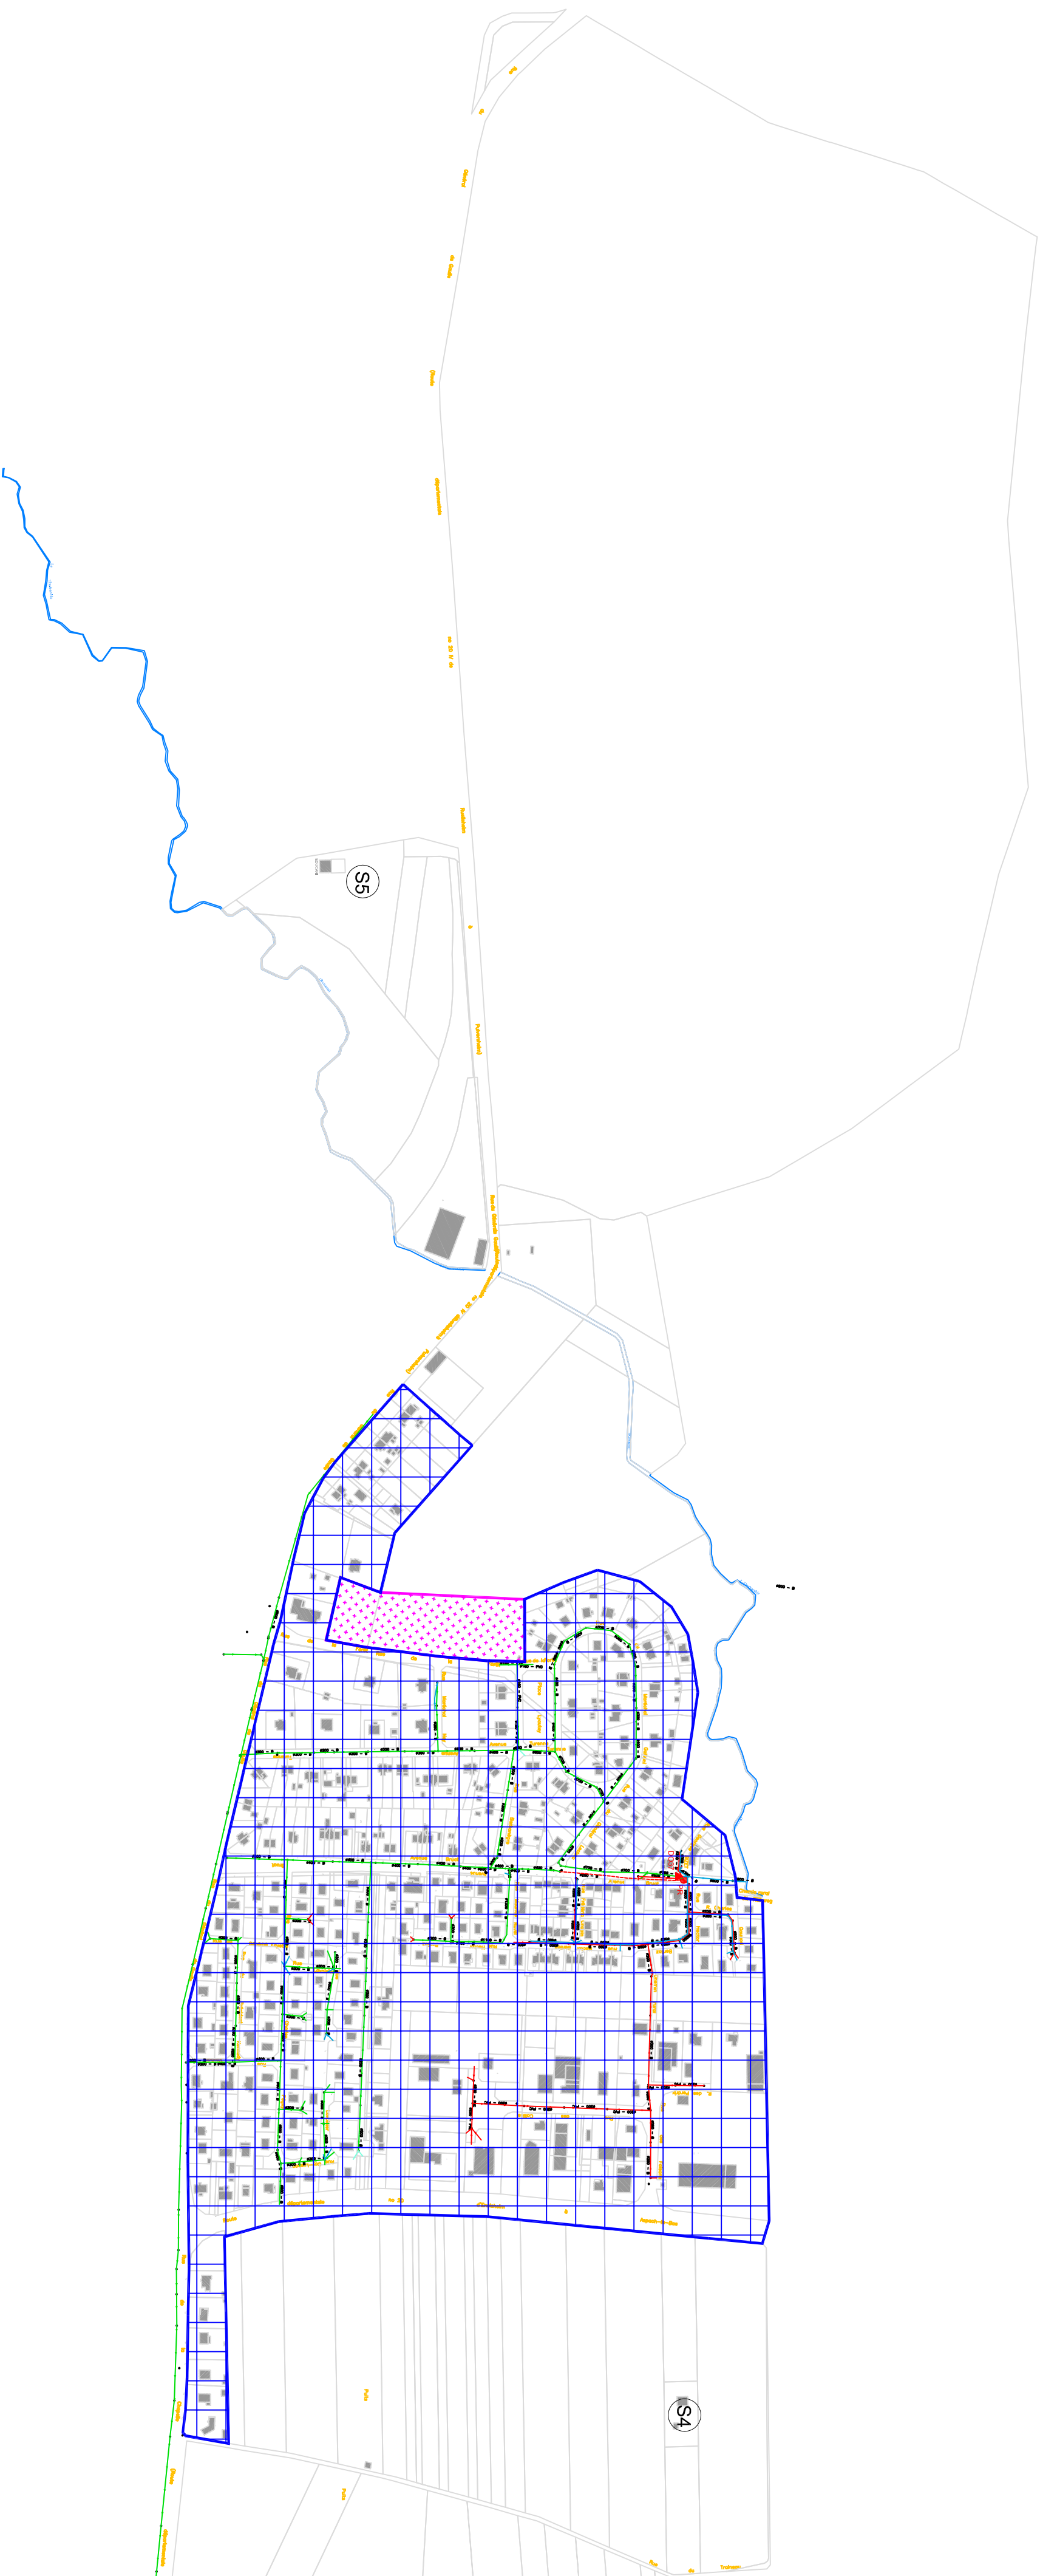


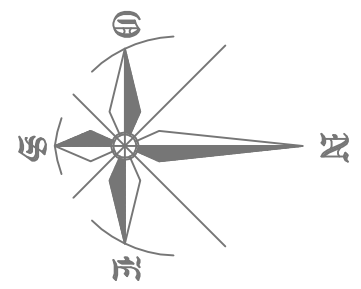

Non Aggravation du Ruissellement

Compensation du Ruissellement

Centrale du Ruissellement

Zone Sensible quant aux risques polluants

Légende

COMMUNE  
DE  
RUE LISHEIM

RESEAUX D'ASSAINISSEMENT

Zonage pluvial



Assistance Conseil  
Traitement des Eaux  
Assainissement

27 rue Roger Solengro  
59590 RAISMES  
Tel: 03.27.45.83.00  
Fax: 03.27.45.83.01

Echelle : 1/5000

Format : A0



|   |                       |      |
|---|-----------------------|------|
| D | Modifié le 23/09/2011 | P.C. |
| C | Modifié le 02/03/2011 | A.H. |
| B | Modifié le 06/01/2011 | A.H. |
| A | Établi le 12/11/2007  | E.L. |

Ind. Commentaires Nom